



ΕΦΗΜΕΡΙΣ ΤΗΣ ΚΥΒΕΡΝΗΣΕΩΣ

ΤΗΣ ΕΛΛΗΝΙΚΗΣ ΔΗΜΟΚΡΑΤΙΑΣ

ΤΕΥΧΟΣ ΤΕΤΑΡΤΟ **Αρ. Φύλλου 231**

13 Μαρτίου 2003

ΑΠΟΦΑΣΕΙΣ

Αριθ. 1007578/649/Β0010

Καθορισμός ορίων αιγιαλού και παραλίας στη θέση ΠΕΡΝΑΚΙΔΙΑ Δ.Δ. Μηνιών, Δήμου Αργοστολίου, Ν. Κεφαλληνίας.

Ο ΥΦΥΠΟΥΡΓΟΣ ΟΙΚΟΝΟΜΙΑΣ ΚΑΙ ΟΙΚΟΝΟΜΙΚΩΝ

Έχοντας υπόψη:

1. Τις διατάξεις της παρ. 2 του άρθρου 34 του Ν. 2971/2001, περί αιγιαλού και παραλίας, σύμφωνα με τις οποίες οι εκκρεμείς υποθέσεις που αφορούν τον καθορισμό αιγιαλού και παραλίας εξακολουθούν να διέπονται από τις ισχύουσες μέχρι την έναρξη ισχύος του νόμου αυτού διατάξεις.
2. Την 252/2002 γνωμοδότηση του Νομικού Συμβουλίου του Κράτους.
3. Τις διατάξεις του Π.Δ. 551/88 «Οργάνωση Νομαρχιών-Οργάνωση Οικονομικών Υπηρεσιών» (ΦΕΚ 259 τ.Α΄).
4. Τις διατάξεις του άρθρου 100 του Π.Δ. 284/88.
5. Τις διατάξεις του Ν. 2218/94 «περί ίδρυσης Νομαρχιακής Αυτοδιοίκησης κ.λ.π.» (ΦΕΚ90τ.Α΄).
6. Τις διατάξεις του άρθρου 14 του Ν. 2399/96 «Υλοποίηση της εισοδηματικής πολιτικής έτους 1996 για μισθούς και συντάξεις και άλλες διατάξεις» (ΦΕΚ 90 τ.Α΄), με το οποίο καταργήθηκαν οι θέσεις των Περιφερειακών Διευθυντών και οι αρμοδιότητες τους περιήλθαν στο Γενικό Γραμματέα Περιφέρειας.
7. Τις διατάξεις των παρ. 2 και 6 του άρθρου 1 του Ν. 2503/97 «Διοίκηση, Οργάνωση, Στελέχωση της Περιφέρειας, ρύθμιση θεμάτων για την Τοπική Αυτοδιοίκηση και άλλες διατάξεις» (ΦΕΚ 107 τ.Α΄), σύμφωνα με τις οποίες οι Περιφερειακές Υπηρεσίες του Υπουργείου Οικονομικών, που συγκροτούσαν την Περιφερειακή Διοίκηση του Νομού ή Νομαρχίας δεν υπήχθησαν στην ενιαία οργανική μονάδα της Περιφέρειας, ούτε καταργήθηκαν, αλλά αποτελούν από 1.9.97 Υπηρεσίες του Υπουργείου Οικονομικών.
8. Το 28979/31.7.97 έγγραφο της Δ/νσης Διοίκησης του Υπ. Εσωτερικών, Δημ. Διοίκησης και Αποκέντρωσης, σύμφωνα με το οποίο οι αρμοδιότητες του Γενικού Γραμματέα της Περιφέρειας σε θέματα Υπηρεσιών του Υπ. Οικονομικών μεταφέρονται από 1.9.97 στον Υπουργό Οικονομικών.
9. Την 1100383/1330/Α0006/31.10.2001 (ΦΕΚ 1485/τ.Β΄/31.10.2001) κοινή απόφαση του Πρωθυπουργού και Υπουργού Οικονομικών, περί καθορισμού αρμοδιοτήτων των Υφυπουργών Οικονομικών.
10. Την 1115093/1378/Α0006/17.12.2001 (ΦΕΚ 1720 τ.Β΄/21.12.2001) απόφαση του Υφυπουργού Οικονομικών, περί μεταβίβασης αρμοδιοτήτων στο Γενικό Γραμματέα, στους Γενικούς Διευθυντές κλπ. του Υπουργείου Οικονομικών, όπως αυτή τροποποιήθηκε με την 1041136/468/Α0006/18.5.2002 (ΦΕΚ 633/22.5.2002 τ.Β΄) απόφαση του Υφυπουργού Οικονομίας και Οικονομικών.
11. Την από 29.10.02 έκθεση της επιτροπής καθορισμού ορίων αιγιαλού παραλίας στη θέση Περνακίδια Δ.Δ. Μηνιών Δήμου Αργοστολίου Ν. Κεφαλληνίας, και το από Οκτώβριο 2001 τοπογραφικό-υψομετρικό διάγραμμα κλίμακας 1:500, το οποίο έχει συνταχθεί από τον Τοπογράφο Μηχανικό Βασίλειο Πινιατώρο, σε τρείς (3) πινακίδα και ελέγχθηκε για την ακρίβεια της αποτύπωσης στις 23.1.2002 από την Αικατερίνη Αμαραντίδου Τοπογράφο-Μηχανικό του Δήμου Αργοστολίου και θεωρήθηκε από τον Προϊστάμενο της ΤΥΔΚ Ν. Κεφαλληνίας στις 9.2.2002.
12. Το 544.5/581/02/ΣΧ1208/4.10.2002 έγγραφο του Γενικού Επιτελείου Ναυτικού, αποφασίζουμε:

Επικυρώνουμε την από 29.10.02 έκθεση της κατά το άρθρο 3 του Ν. 2971 αρμόδιας Επιτροπής περί χάραξης των ορίων αιγιαλού παραλίας στη θέση Περνακίδια Δ.Δ. Μηνιών Δήμου Αργοστολίου Ν. Κεφαλληνίας, καθώς επίσης και το από Οκτώβριο 2001 τοπογραφικό-υψομετρικό διάγραμμα, κλίμακας 1:500, το οποίο έχει συνταχθεί από τον Τοπογράφο-Μηχανικό Βασίλειο Πινιατώρο, σε τρεις (3) πινακίδες, ελέγχθηκε ως προς την ακρίβεια της αποτύπωσης στις 23.1.2002 από την Αικατερίνη Αμαραντίδου Τοπογράφο Μηχανικό του Δήμου Αργοστολίου και θεωρήθηκε από τον Προϊστάμενο της ΤΥΔΚ Ν. Κεφαλληνίας στις 9.2.2002.

Στο τοπογραφικό αυτό διάγραμμα καθορίστηκε η οριογραμμή του αιγιαλού με κόκκινη συνεχή πολυγωνική γραμμή, με στοιχεία Α0, Α1, Α2,.......Α20, Α21.

Η οριογραμμή της παραλίας με κίτρινη συνεχή πολυγωνική γραμμή, με στοιχεία Π0, Π1, Π2,.......... Π20, Π21.

Η ζώνη παραλίας έχει πλάτος 15 μέτρων διότι δεν εξυπηρετούνται οι σκοποί του άρθρου 1 παρ. 2 του Ν. 2971/2001.

Δεν εξαιρούνται τα κτίσματα που βρίσκονται στη ζώνη παραλίας.

Αποφαίνεται ότι δεν υφίσταται παλαιός αιγιαλός.

Η παρούσα απόφαση μαζί με την έκθεση της επιτροπής και το τοπογραφικό διάγραμμα, να δημοσιευθούν στην Εφημερίδα της Κυβερνήσεως.

Αθήνα, 21 Φεβρουαρίου 2003

Με εντολή Υφυπουργού
Ο Γενικός Διευθυντής Δημ. Περιουσίας
και Εθν. Κληρ/των
ΣΠΥΡΟΣ Ι. ΣΤΑΘΗΣ

ΕΚΘΕΣΗ

Επιτροπής καθορισμού των ορίων αιγιαλού και παραλίας άρθρου 3 του Ν. 2971/2001, που συγκροτήθηκε με την αρ. 882/22.4.2002 απόφαση οικονομικής επιθεώρησης Ιονίων Νήσων.

Καθορισμός, για πρώτη φορά, των ορίων του αιγιαλού και παραλίας στη θέση «Περνακίδια» Δ.Δ. Μηνιών Δήμου Αργοστολίου, μπροστά από την φερόμενη ιδιοκτησία του Διονυσίου Καρλή.

Στο Αργοστόλι σήμερα την 29.10.2002, ημέρα Τρίτη οι υπογεγραμμένοι:

1. Παπαδάτου Βουτσινά Μαρία Προϊστ. Κτηματικής Υπηρεσίας ως Πρόεδρος.

2. Μπάρκας Ιωάννης, Πολ. Μηχ. Προϊστ. ΤΥΔΚ Ν. Κεφ/νίας ως μέλος.

3. Αλεξάτος Απόστολος, Λιμενάρχης Κεφαλληνίας ως μέλος.

4. Θεοπεφτάτου Αφροδίτη, Προϊστ. Δ/νσης Πολεοδομίας Ν.Α. Κεφαλληνίας ως μέλος.

5. Χαλμούκης Ιωάννης, Δ/ντής Χωροταξίας και Περιβάλλοντος Γ.Γ. Περιφέρειας Ιονίων Νήσων ως μέλος, αποτελούντες την Επιτροπή καθορισμού ορίων αιγιαλού-παραλίας, που συγκλήθηκε έπειτα από σχετική πρόσκληση του Προέδρου της, λαβόντες υπόψη:

1) Την από 3.12.2001 αίτηση του Διονυσίου Καρλή, φερομένου ιδιοκτήτου παραθαλάσσιας έκτασης στη θέση «Περνακίδια», Δ.Δ. Μηνιών Δήμου Αργοστολίου Ν. Κεφ/νίας, με την οποία ζητείται ο καθορισμός των ορίων του αιγιαλού στην περιοχή αυτή.

2) Τα συνταχθέντα από τον τοπογρ. Μηχανικό Βασίλη Πινιατώρο τον Οκτώβριο 2001 τοπογραφικά και υψομετρικά διαγράμματα της παραπάνω περιοχής σε τρεις (3) πινακίδες, με κλίμακα 1:500, ηλεγμένα για την ακρίβεια της αποτύπωσης από την Αικατερίνη Αμαραντίδου Τοπογρ. Μηχανικό Δήμου Αργοστολίου την 23.1.2002 και θεωρημένα από τον Προϊστάμενο ΤΥΔΚ Νομ. Κεφ/νίας την 9.2.2002, όπως ορίζουν οι διατάξεις του άρθρου 20 του Ν. 719/77.

3) Τις διατάξεις του Α.Ν. 2344/40, όπως τροποποιήθηκε και συμπληρώθηκε μεταγενέστερα καθώς και τη σχετική με αυτόν Δικαστηριακή και Διοικητική Νομολογία.

4) Τις διατάξεις του Ν. 2971/2001 «Αιγιαλός-παραλία και άλλες διατάξεις».

5) Την αντίληψη που δημιουργήθηκε, κατά την επιτόπια μετάβασή μας στην παραπάνω θέση, σχετικά με το πλάτος της βρεχόμενης από το χειμέριο κύμα ξηράς και με τα λοιπά συναφή στοιχεία, ήτοι:

α) Τη μορφολογία του εδάφους της ακτής.

β) Το γεγονός ότι δεν υπάρχουν σημεία μεταβολής του αιγιαλού.

γ) Την κατάσταση του θαλάσσιου χώρου.

δ) Το γεγονός ότι δεν βρέθηκαν στοιχεία παλαιών διαγραμμάτων για προηγούμενο καθορισμό, στην ίδια θέση, του αιγιαλού & παραλίας.

ε) Το ύψος του χειμερίου κύματος σε συνάρτηση με το ανάπτυγμα του πελάγους, στη θέση αυτή και το γεγονός ότι οι άνεμοι που επηρεάζουν τον κυματισμό είναι Ν.

6) Την ύπαρξη καθορισμού ορίων αιγιαλού και παραλίας εκατέρωθεν της εξεταζομένης περιοχής (Δ. Απόφαση Νομάρχη Κεφ/νίας 505/3.5.1993 ΦΕΚ 579Δ/1993 Α. αρ. 1055874/6199/Β0010/2001 απόφ. Υπ. Οικ. ΦΕΚ 556δ/16.7.2001).

7. Το 5445/581/02/4/10/2002 έγγραφο του ΓΕΝ.

8. Την από 14.5.2002 έκθεση της επιτροπής του αρ. 3 του Ν. 2971/2001 Ν. Κεφ/νίας, αποφασίζουμε:

1. Καθορίζουμε στο πιο πάνω αναφερόμενο τοπογραφικό διάγραμμα:

α) Την οριογραμμή του αιγιαλού με ερυθρή συνεχή πολυγωνική γραμμή Α0, Α1, Α2... Α21 της οποίας οι κορυφές εξασφαλίζονται από σταθερά σημεία.

β) Την οριογραμμή της παραλίας με κίτρινη συνεχή πολυγωνική γραμμή Π0, Π1, Π2...Π21 της οποίας οι κορυφές εξασφαλίζονται από σταθερά σημεία.

2. Καθορίζουμε τη ζώνη παραλίας σε πλάτος 15 μ. ενιαία, παράλληλα προς τη γραμμή αιγιαλού για να εξυπηρετηθούν οι σκοποί της παρ. 2 του άρθρ. 1 του Ν. 2971/2001.


3. Υπάρχουν κτίσματα στον αιγιαλό και την ζώνη παραλίας, τα οποία δεν εξαιρούνται.


4. Δεν διακρίνονται ίχνη παλαιού αιγιαλού.

Η Επιτροπή


Η Πρόεδρος
ΠΑΠΑΔΑΤΟΥ-ΒΟΥΤΣΙΝΑ ΜΑΡΙΑ

Τα Μέλη
Ι. ΜΠΑΡΚΑΣ
ΑΦΡΟΔΙΤΗ ΘΕΟΠΕΦΤΑΤΟΥ
ΑΠΟΣΤΟΛΟΣ Γ. ΑΛΕΞΑΤΟΣ
ΙΩΑΝΝΗΣ ΧΑΛΜΟΥΚΗΣ

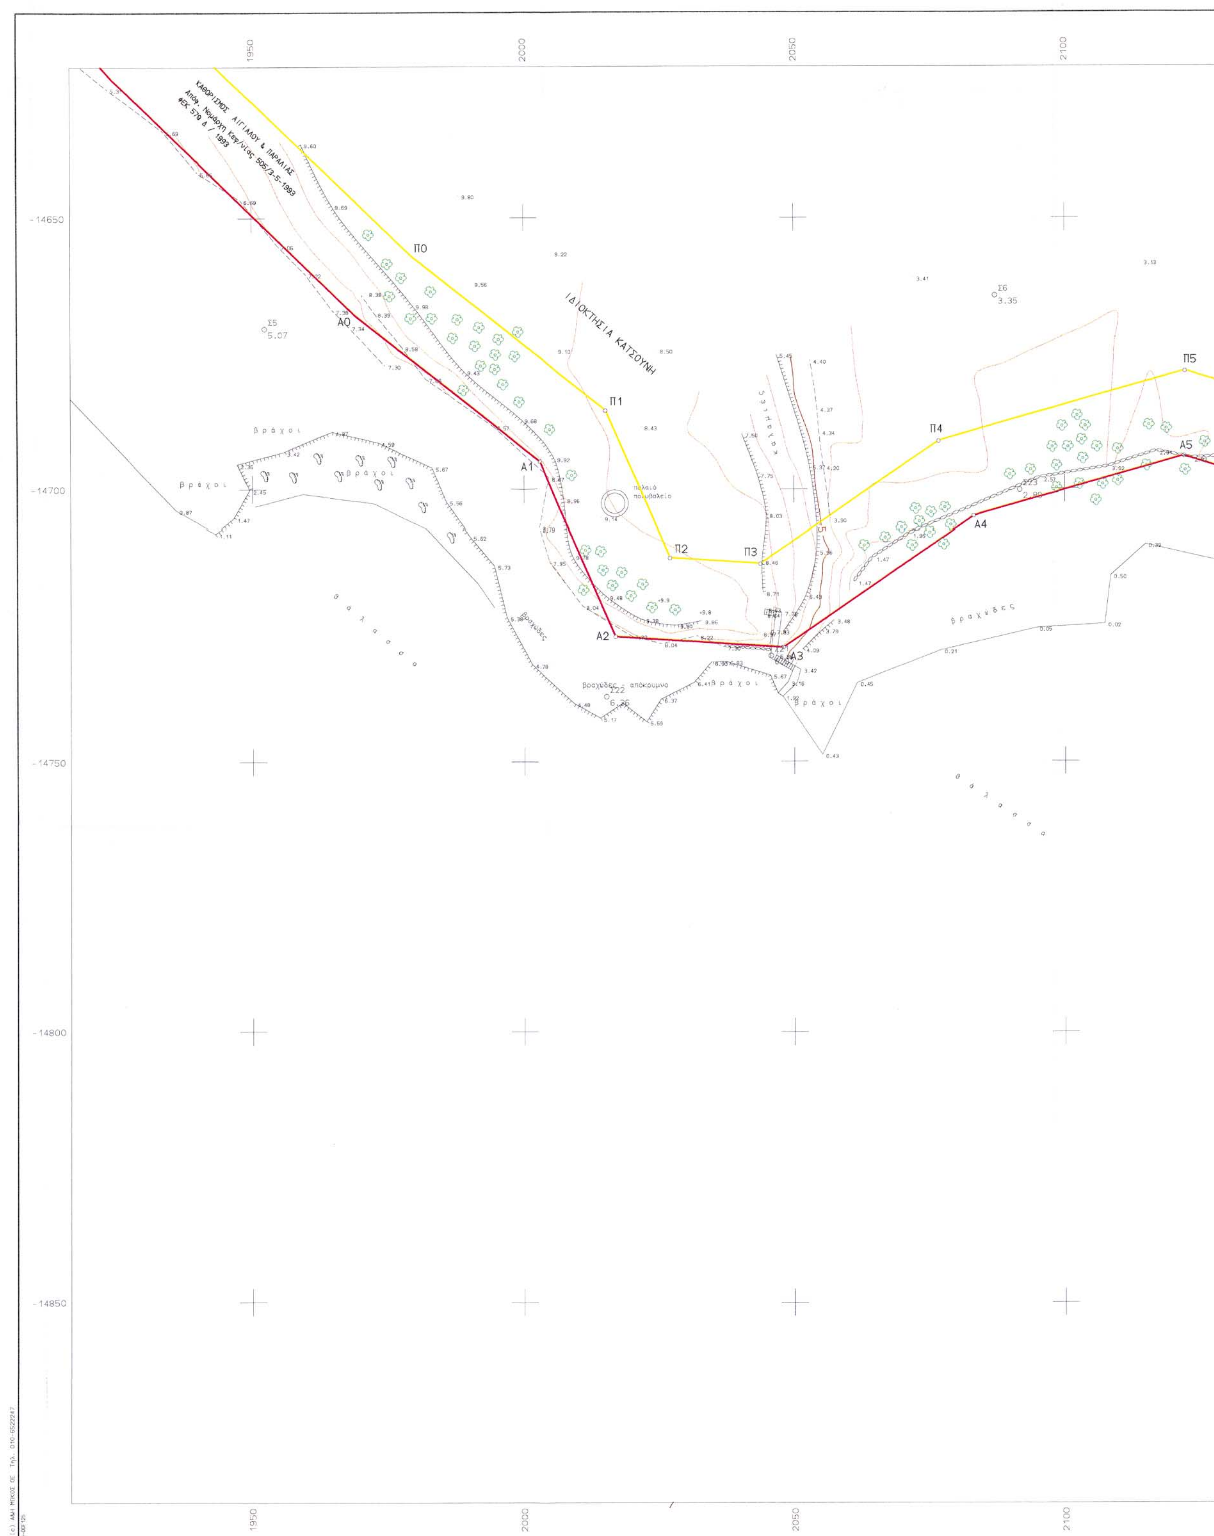
ΚΑΘΟΡΙΣΜΟΣ ΑΙΓΙΑΛΟΥ & ΠΑΡΑΛΙΑΣ
ΙΔΙΟΚΤΗΣΙΑ ΚΑΤΣΟΥΝΗ
Π0
Π1
Π2
Π3
Π4
Π5
Α0
Α1
Α2
Α3
Α4
Α5
βραχώδες
1950
2000
2050
2100
-14650
-14700
-14750
-14800
-14850

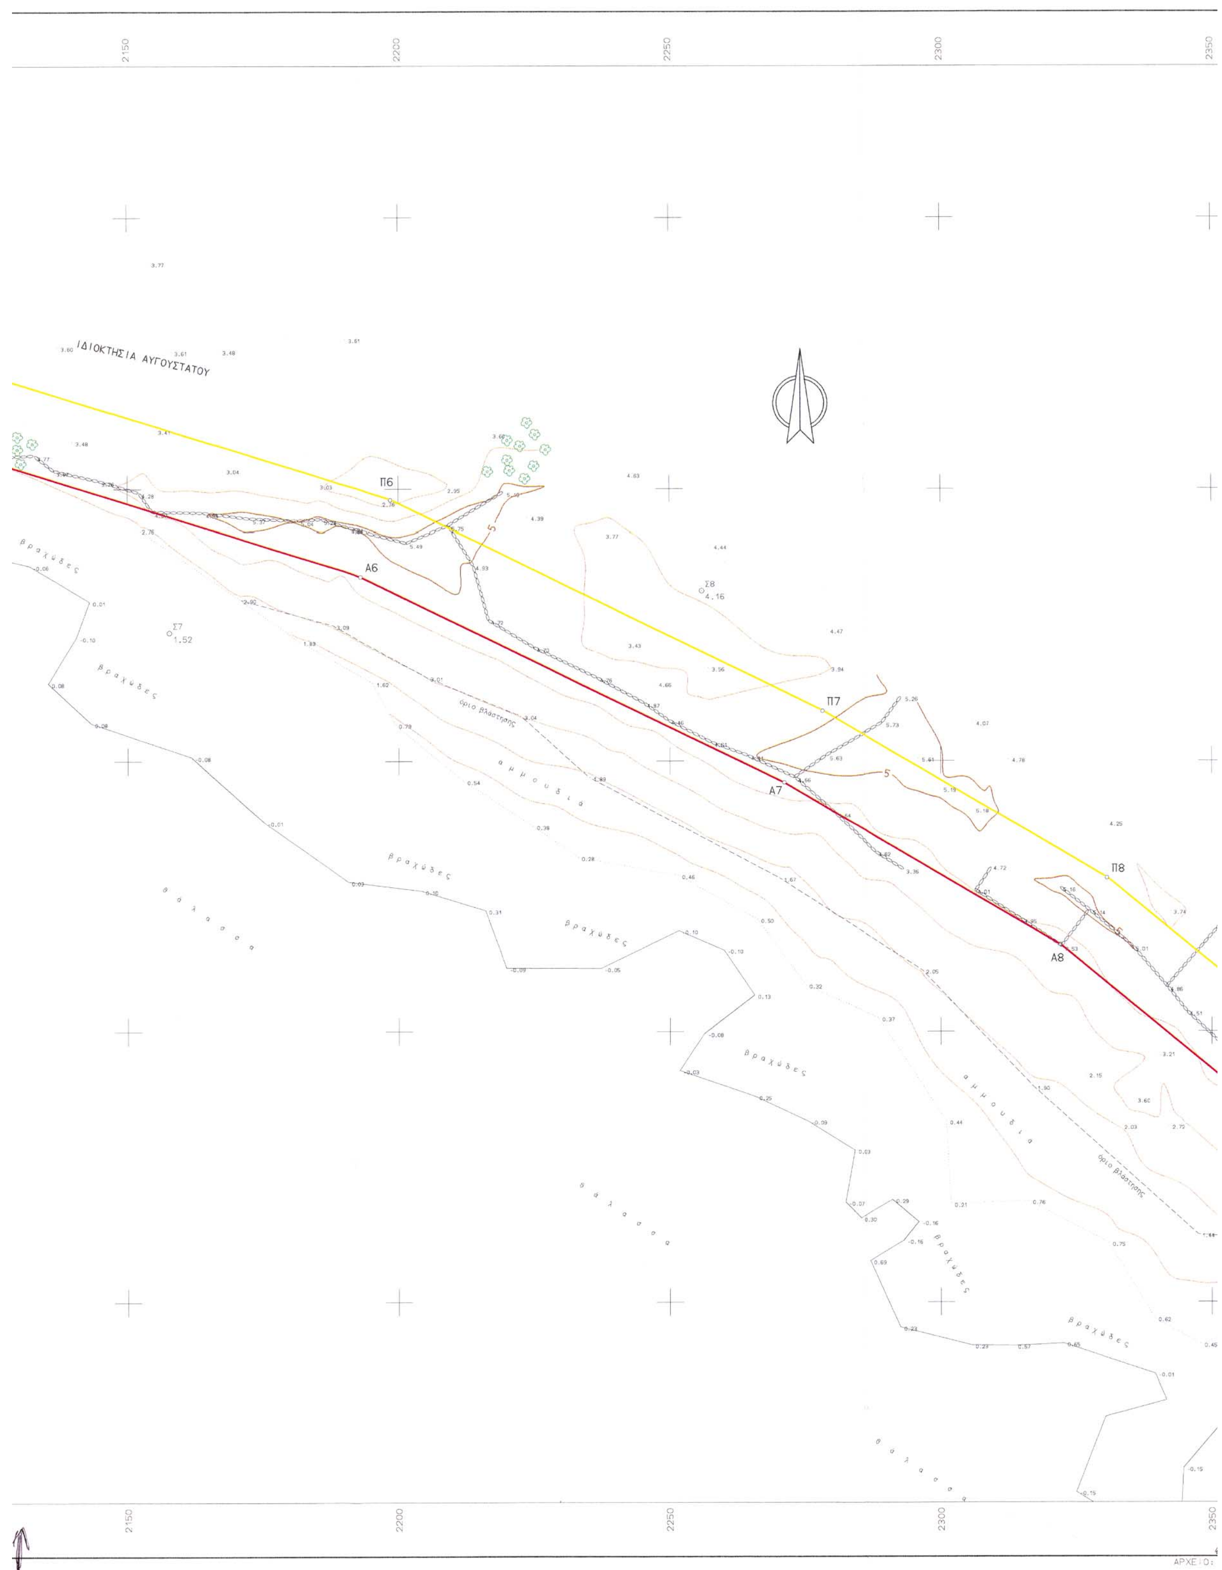

ΙΔΙΟΚΤΗΣΙΑ ΑΥΓΟΥΣΤΑΤΟΥ
Π6
Π7
Π8
Α6
Α7
Α8
Σ7
Σ8
βραχώδες
αμμουδιά
όριο βλάστησης
θάλασσα
2150
2200
2250
2300
2350

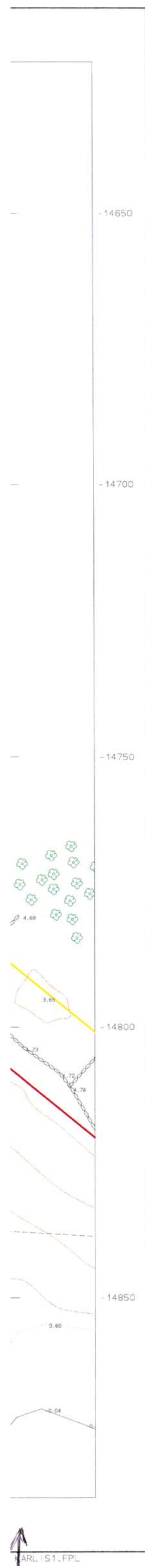


ΣΥΜΒΟΛΙΣΜΟΙ

- Φυσικό πρανές
- Ξηρολιθιά
- Συρματόπλεγμα
- Ελιά
- Λεύκα
- Στύλος ΟΤΕ
- Στύλος ΔΕΗ
- Γραμμή Αιγιαλού (ερυθρά)
- Γραμμή Παραλίας (κίτρινη)

ΠΑΡΑΤΗΡΗΣΕΙΣ

Το εγκατασταθέν πολυγωνομετρικό δίκτυο είναι εξαρτημένο από το κρατικό τριγωνομετρικό δίκτυο.
Προβολή Hatt, ελλειψοειδές Bessel. Αρχή συντεταγμένων:
Κ.Φ.Χ. κλίμακας 1:100000 " ΚΕΦΑΛΛΗΝΙΑ - ΙΘΑΚΗ "
φ = 38° 15' λ = -3° 15' από Αθήνα.

Χωροσταθμική επιφάνεια:
Μέση στάθμη θαλάσσης όρμου Αργοστολίου Κεφαλληνίας.

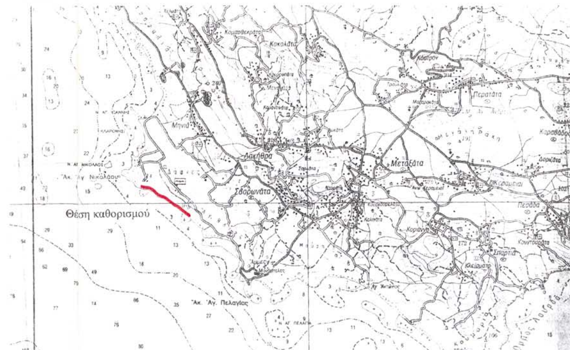

ΑΠΟΣΠΑΣΜΑ ΑΠΟ ΤΟ ΧΑΡΤΗ ΚΛΙΜΑΚΑΣ 1:50000

ΥΠΟΜΝΗΜΑ ΕΠΙΤΡΟΠΗΣ ΚΑΘΟΡΙΣΜΟΥ ΟΡΙΩΝ ΑΙΓΙΑΛΟΥ & ΠΑΡΑΛΙΑΣ

1. Η καθορισθείσα οριογραμμή αιγιαλού αποτελεί το όριο των μεγίστων πλήν συνήθων αναβάσεων του χειμερίου κύματος.
2. Οι κορυφές της πολυγωνικής οριογραμμής του αιγιαλού και της παραλίας έχουν εξαρτηθεί από το κρατικό τριγωνομετρικό δίκτυο. Οι συντεταγμένες των κορυφών αναγράφονται παρακάτω.
3. Επισπεύδων είναι ο κ. ΔΙΟΝΥΣΙΟΣ ΚΑΡΛΗΣ
4. Ο καθορισμός των ορίων του αιγιαλού γίνεται για πρώτη φορά στην εν λόγω περιοχή.
5. Εντός των ορίων του αιγιαλού υπάρχουν κτίσματα. τα οποία δεν εξαιρούνται
6. Εντός των ορίων της παραλίας υπάρχουν κτίσματα. τα οποία δεν εξαιρούνται
7. Γραμμή αιγιαλού (ερυθρά) : Α0, Α1, Α2, Α3, Α4, ... Α20, Α21
   Γραμμή παραλίας (κίτρινη) : Π0, Π1, Π2, Π3, Π4 ..... Π20, Π21
8. Το παρόν διάγραμμα συνοδεύει την από .29/10/2002 έκθεση της αρμόδιας επιτροπής που προβλέπουν οι διαταξεις του άρθρου 3 του Ν-2971 / 2001.

Αργοστόλι, 29/10/2002

Η ΕΠΙΤΡΟΠΗ

ΤΑ ΜΕΛΗ

Ο ΠΡΟΕΔΡΟΣ
Η Προϊσταμένη της Κτημ. Υπηρ. Κεφαλληνίας
ΠΑΠΑΔΑΤΟΥ - ΒΟΥΤΣΙΝΑ ΜΑΡΙΑ
Εφοριακός ΠΕ/Α

Ο Πρ/μενος ΤΥΔΚ
Γ. ΜΠΑΡΚΑΣ
Πολιτ. Μηχ/κός

Ο Λιμενάρχης Κεφ/νίας
ΑΠΟΣΤΟΛΟΣ Γ. ΑΛΕΞΑΤΟΣ
ΠΛΩΙΑΡΧΟΣ Λ.Σ.

Η Προϊσταμένη της Δ/νσης Πολεοδ. Κεφαλ.

Ο Δ/ντής Χωρ. & Περ. Περιφέρειας Ιον.Νησ.
Ιωάννης Χαλμούκης
Δ/ντής ΠΕ.ΧΩ.

ΠΙΝΑΚΑΣ ΣΥΝΤΕΤΑΓΜΕΝΩΝ ΚΟΡΥΦΩΝ ΑΙΓΙΑΛΟΥ ΚΑΙ ΠΑΡΑΛΙΑΣ

Α/Α	-x	-y	Α/Α	-x	-y
Α0	1969.00	-14668.00	Π0	1979.49	-14657.28
Α1	2003.00	-14695.00	Π1	2015.24	-14685.57
Α2	2017.00	-14727.00	Π2	2027.08	-14712.61
Α3	2048.00	-14729.00	Π3	2043.79	-14713.69
Α4	2083.00	-14705.00	Π4	2076.55	-14691.23
Α5	2122.00	-14694.00	Π5	2122.19	-14678.35
Α6	2193.00	-14716.00	Π6	2198.53	-14702.01
Α7	2271.00	-14754.00	Π7	2278.09	-14740.77
Α8	2322.00	-14784.00	Π8	2330.61	-14771.66
Α9	2400.00	-14848.00	Π9	2408.69	-14835.73
Α10	2474.00	-14893.00	Π10	2484.21	-14881.65
Α11	2490.00	-14914.00	Π11	2501.11	-14903.83
Α12	2525.00	-14946.00	Π12	2534.08	-14933.98
Α13	2573.50	-14976.00	Π13	2581.08	-14963.05
Α14	2653.00	-15020.00	Π14	2661.20	-15007.39
Α15	2682.00	-15042.00	Π15	2690.47	-15029.59
Α16	2731.00	-15072.00	Π16	2736.80	-15057.96
Α17	2756.00	-15078.00	Π17	2760.83	-15063.73
Α18	2774.00	-15086.00	Π18	2781.72	-15073.01
Α19	2826.00	-15126.00	Π19	2837.16	-15115.66
Α20	2879.00	-15207.00	Π20	2890.63	-15197.38
Α21	2910.00	-15237.00	Π21	2921.19	-15227.01

ΠΙΝΑΚΑΣ ΣΥΝΤΕΤΑΓΜΕΝΩΝ ΣΤΑΣΕΩΝ ΑΠΟΤΥΠΩΣΗΣ

α/α	x	y	h	α/α	x	y	h
Σ1	2532.25	-14862.33	13.51	Σ8	2255.94	-14718.60	4.16
Σ2	2750.91	-15018.15	13.31	Σ21	2045.72	-14730.54	6.07
Σ3	2851.44	-15063.89	10.39	Σ22	2015.33	-14738.06	6.36
Σ4	2891.15	-15131.75	9.29	Σ23	2091.50	-14700.29	2.80
Σ5	1952.33	-14670.37	5.07	Σ24	2521.33	-14804.36	14.15
Σ6	2086.99	-14664.44	3.35	Σ25	2816.53	-15151.46	4.41
Σ7	2157.72	-14726.28	1.52				

ΕΛΛΗΝΙΚΗ ΔΗΜΟΚΡΑΤΙΑ
ΝΟΜΟΣ ΚΕΦΑΛΛΗΝΙΑΣ

ΤΟΠΟΓΡΑΦΙΚΟ ΔΙΑΓΡΑΜΜΑ
ΚΑΘΟΡΙΣΜΟΥ ΟΡΙΩΝ ΑΙΓΙΑΛΟΥ & ΠΑΡΑΛΙΑΣ

ΝΟΜΟΣ : ΚΕΦΑΛΛΗΝΙΑΣ
ΔΗΜΟΣ : ΑΡΓΟΣΤΟΛΙΟΥ
ΠΕΡΙΟΧΗ : ΜΗΝΙΕΣ - "Περνακίδια"

ΕΝΔΙΑΦΕΡΟΜΕΝΟΣ:
ΔΙΟΝΥΣΙΟΣ ΚΑΡΛΗΣ

ΓΡΑΜΜΗ ΑΙΓΙΑΛΟΥ
ΓΡΑΜΜΗ ΠΑΡΑΛΙΑΣ
ΓΡΑΜΜΗ ΠΑΛ. ΑΙΓΙΑΛΟΥ

ΕΞΑΡΤΗΣΗ
ΚΡΑΤΙΚΟ ΤΡΙΓ/ΚΟ ΔΙΚΤΥΟ
ΠΡΟΒΟΛΗ Hatt

ΥΨΟΜΕΤΡΙΚΗ ΑΦΕΤΗΡΙΑ
ΣΤΑΘΜΗ ΘΑΛΑΣΣΗΣ

ΜΕΘΟΔΟΣ ΑΠΟΤΥΠΩΣΗΣ
ΕΠΙΓΕΙΑ, ΤΑΧΥΜΕΤΡΙΚΗ

ΧΡΟΝΟΣ ΑΠΟΤΥΠΩΣΗΣ
ΟΚΤΩΒΡΙΟΣ 2001

ΕΘΝΙΚΟ ΤΥΠΟΓΡΑΦΕΙΟ
Για τεχνικούς λόγους στο σχεδιάγραμμα έγινε σμίκρυνση κατά ποσοστό 36 %


ΚΛΙΜΑΚΑ	ΙΣΟΔΙΑΣΤΑΣΗ		ΧΡΟΝΟΣ ΣΥΝΤΑΞΗΣ	ΑΡΙΘΜΟΣ ΣΧΕΔΙΟΥ
1:500	1.00		ΟΚΤΩΒΡΙΟΣ 2001	1.1

ΣΥΝΤΑΧΘΗΚΕ
Βασίλης Πινιατώρος
ΤΟΠΟΓΡΑΦΟΣ ΜΗΧΑΝΙΚΟΣ


ΕΛΕΓΧΘΗΚΕ 23-1-2002
ΑΜΑΡΑΝΤΙΔΟΥ ΑΙΚΑΤΕΡΙΝΗ
ΤΟΠΟΓΡΑΦΟΣ

ΘΕΩΡΗΘΗΚΕ 9-2-2002
ΓΙΑΝΝΗΣ ΜΠΑΡΚΑΣ
ΠΟΛΙΤΙΚΟΣ ΜΗΧΑΝΙΚΟΣ

ΤΕΧΝΙΚΟ ΓΡΑΦΕΙΟ ΜΕΛΕΤΩΝ
ΒΑΣΙΛΗΣ Μ. ΠΙΝΙΑΤΩΡΟΣ ΤΟΠΟΓΡΑΦΟΣ ΜΗΧΑΝΙΚΟΣ
ΒΟΥΡΒΑΧΗ 2, 28100 ΑΡΓΟΣΤΟΛΙ
ΤΗΛ. 0671.25865, FAX 26351
email: piniator@hol.gr

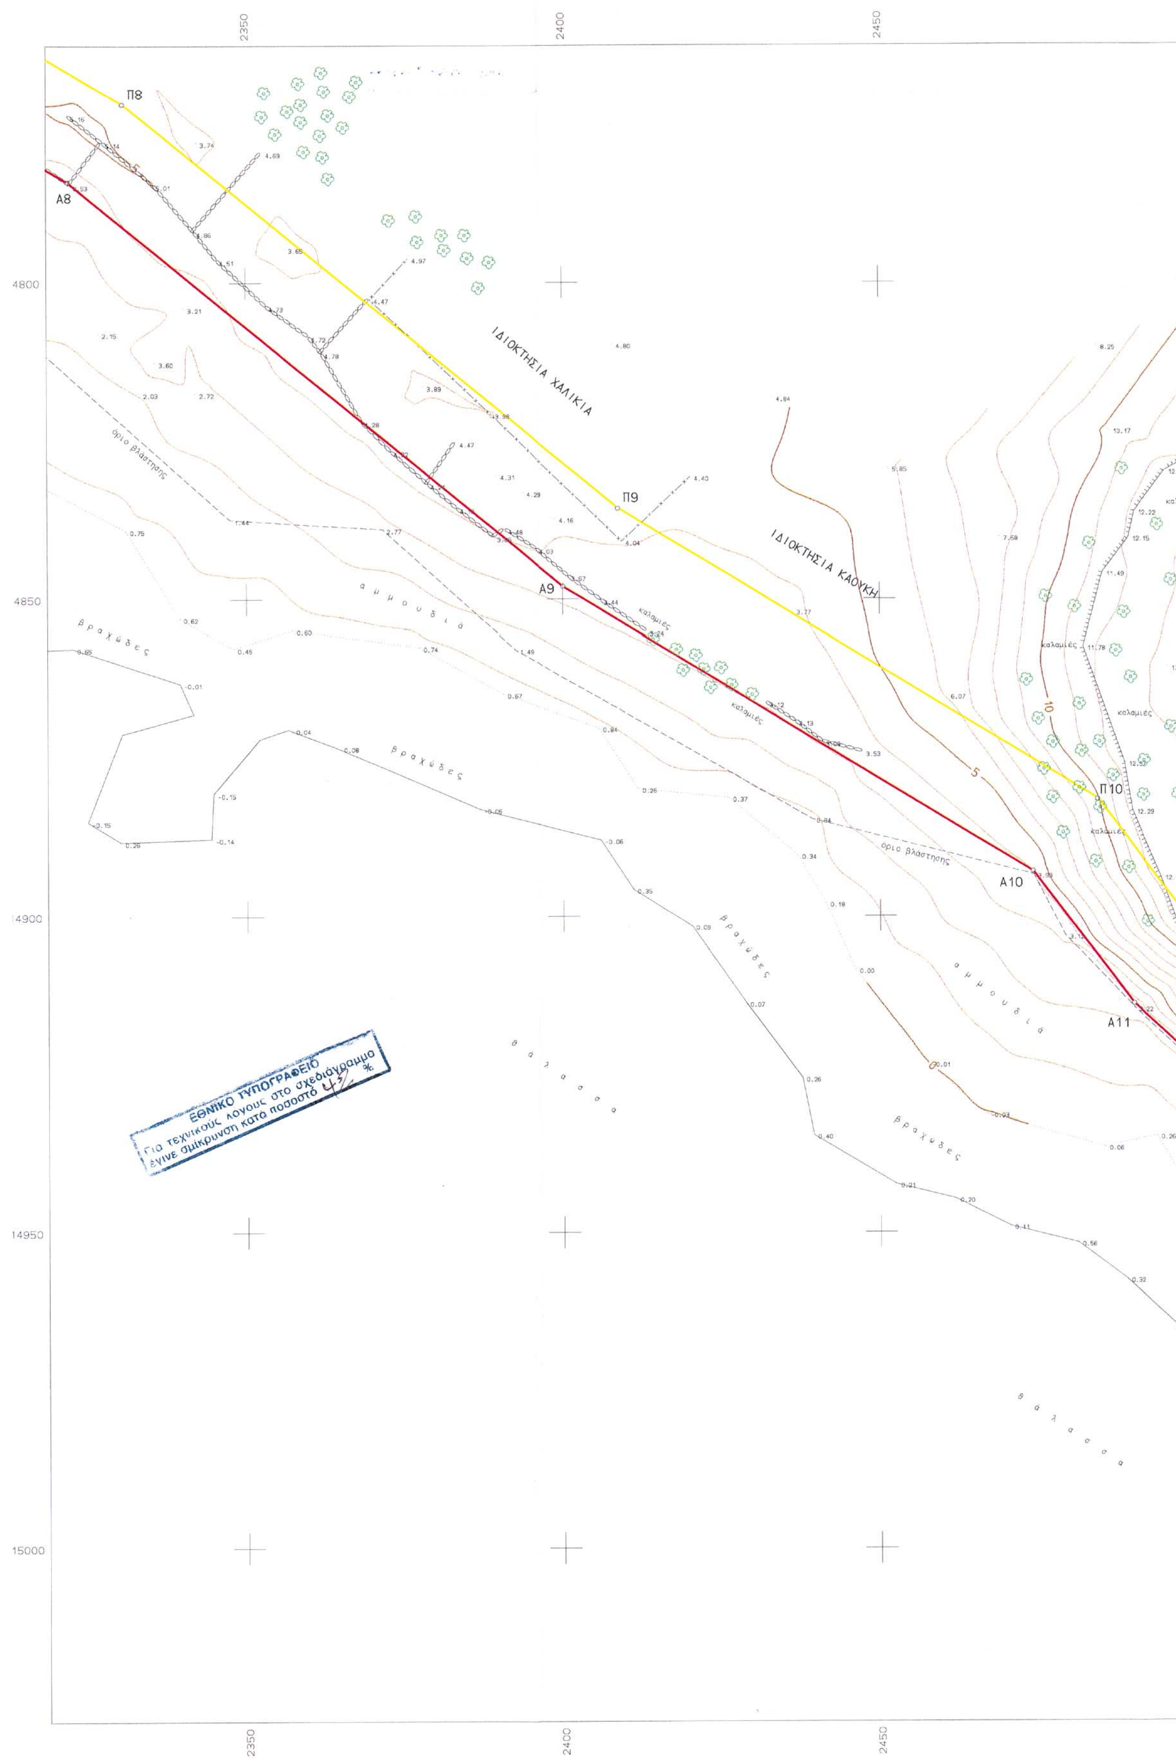
2350
2400
2450
4800
4850
4900
4950
15000
Π8
Π9
Π10
Α8
Α9
Α10
Α11
ΙΔΙΟΚΤΗΣΙΑ ΧΑΛΙΚΙΑ
ΙΔΙΟΚΤΗΣΙΑ ΚΑΟΥΚΗ
όριο βλάστησης
αμμουδιά
βραχώδες
καλαμιές
θάλασσα
ΕΘΝΙΚΟ ΤΥΠΟΓΡΑΦΕΙΟ
Για τεχνικούς λόγους στο σχεδιάγραμμο
έγινε σμίκρυνση κατά ποσοστό %


2500
2550
2600
2650
Σ24
14.15
Σ1
13.51
ΙΔΙΟΚΤΗΣΙΑ Δ. ΚΑΡΛΗ
ΙΔΙΟΚΤΗΣΙΑ Δ. ΑΥΓΟΥΣΤΑΤΟΥ
ΙΔΙΟΚΤΗΣΙΑ ΑΛΕΞΑΤΟΥ
Π11
Π12
Π13
Π14
Α12
Α13
Α14
όριο βλάστησης
βραχώδες
15
10

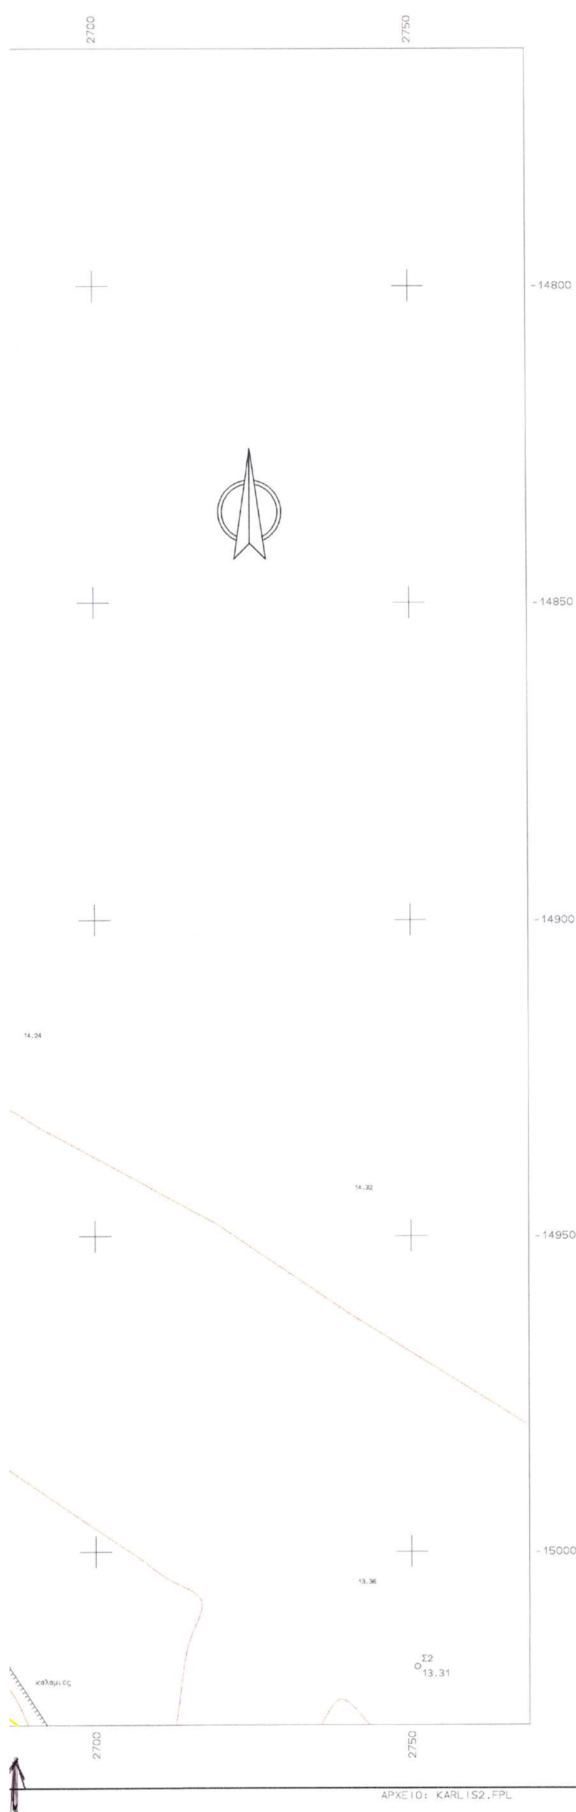

ΣΥΜΒΟΛΙΣΜΟΙ

Γραμμή Αιγιαλού (ερυθρά)

Γραμμή Παραλίας (κίτρινη)

ΠΙΝΑΚΑΣ ΣΥΝΤΕΤΑΓΜΕΝΩΝ ΚΟΡΥΦΩΝ ΑΙΓΙΑΛΟΥ ΚΑΙ ΠΑΡΑΛΙΑΣ

Α/Α	-x	-y	Α/Α	-x	-y
Α0	1969.00	-14668.00	Π0	1979.49	-14657.28
Α1	2003.00	-14695.00	Π1	2015.24	-14685.57
Α2	2017.00	-14727.00	Π2	2027.08	-14712.61
Α3	2048.00	-14729.00	Π3	2043.79	-14713.69
Α4	2083.00	-14705.00	Π4	2076.55	-14691.23
Α5	2122.00	-14694.00	Π5	2122.19	-14678.35
Α6	2193.00	-14716.00	Π6	2198.53	-14702.01
Α7	2271.00	-14754.00	Π7	2278.09	-14740.77
Α8	2322.00	-14784.00	Π8	2330.61	-14771.66
Α9	2400.00	-14848.00	Π9	2408.69	-14835.73
Α10	2474.00	-14893.00	Π10	2484.21	-14881.65
Α11	2490.00	-14914.00	Π11	2501.11	-14903.83
Α12	2525.00	-14946.00	Π12	2534.08	-14933.98
Α13	2573.50	-14976.00	Π13	2581.08	-14963.05
Α14	2653.00	-15020.00	Π14	2661.20	-15007.39
Α15	2682.00	-15042.00	Π15	2690.47	-15029.59
Α16	2731.00	-15072.00	Π16	2736.80	-15057.96
Α17	2756.00	-15078.00	Π17	2760.83	-15063.73
Α18	2774.00	-15086.00	Π18	2781.72	-15073.01
Α19	2826.00	-15126.00	Π19	2837.16	-15115.66
Α20	2879.00	-15207.00	Π20	2890.63	-15197.38
Α21	2910.00	-15237.00	Π21	2921.19	-15227.01

ΠΙΝΑΚΑΣ ΣΥΝΤΕΤΑΓΜΕΝΩΝ ΣΤΑΣΕΩΝ ΑΠΟΤΥΠΩΣΗΣ

α/α	x	y	h	α/α	x	y	h
Σ1	2532.25	-14862.33	13.51	Σ8	2255.94	-14718.60	4.16
Σ2	2750.91	-15018.15	13.31	Σ21	2045.72	-14730.54	6.07
Σ3	2851.44	-15063.89	10.39	Σ22	2015.33	-14738.06	6.36
Σ4	2891.15	-15131.75	9.29	Σ23	2091.50	-14700.29	2.80
Σ5	1952.33	-14670.37	5.07	Σ24	2521.33	-14804.36	14.15
Σ6	2086.99	-14664.44	3.35	Σ25	2816.53	-15151.46	4.41
Σ7	2157.72	-14726.28	1.52				

Ιωάννης Χαλμούκης
Δ/ντής ΠΕ.ΧΩ.

σχετικό υπόμνημα στην ορθή πινακίδα
Η ΕΠΙΤΡΟΠΗ

Η Πρόεδρος
ΠΑΠΑΔΑΤΟΥ-ΒΟΥΤΣΙΝΑ ΜΑΡΙΑ
Εφοριακός ΠΕ/Α

Γ. ΜΠΑΡΚΑΣ
Πολιτ. Μηχ/κός

Τα Μέλη
ΑΠΟΣΤΟΛΟΣ Γ. ΑΛΕΞΑΤΟΣ
ΠΛΟΙΑΡΧΟΣ Λ.Σ

ΕΛΛΗΝΙΚΗ ΔΗΜΟΚΡΑΤΙΑ
ΝΟΜΟΣ ΚΕΦΑΛΛΗΝΙΑΣ

ΤΟΠΟΓΡΑΦΙΚΟ ΔΙΑΓΡΑΜΜΑ
ΚΑΘΟΡΙΣΜΟΥ ΟΡΙΩΝ ΑΙΓΙΑΛΟΥ & ΠΑΡΑΛΙΑΣ

ΝΟΜΟΣ : ΚΕΦΑΛΛΗΝΙΑΣ
ΔΗΜΟΣ : ΑΡΓΟΣΤΟΛΙΟΥ
ΠΕΡΙΟΧΗ : ΜΗΝΙΕΣ - "Περνακίδια"

ΕΝΔΙΑΦΕΡΟΜΕΝΟΣ:
ΔΙΟΝΥΣΙΟΣ ΚΑΡΛΗΣ

ΓΡΑΜΜΗ ΑΙΓΙΑΛΟΥ
ΓΡΑΜΜΗ ΠΑΡΑΛΙΑΣ
ΓΡΑΜΜΗ ΠΑΛ. ΑΙΓΙΑΛΟΥ

ΕΞΑΡΤΗΣΗ
ΚΡΑΤΙΚΟ ΤΡΙΓ/ΚΟ ΔΙΚΤΥΟ
ΠΡΟΒΟΛΗ Hatt

ΥΨΟΜΕΤΡΙΚΗ ΑΦΕΤΗΡΙΑ
ΣΤΑΘΜΗ ΘΑΛΑΣΣΗΣ

ΜΕΘΟΔΟΣ ΑΠΟΤΥΠΩΣΗΣ
ΕΠΙΓΕΙΑ, ΤΑΧΥΜΕΤΡΙΚΗ


ΧΡΟΝΟΣ ΑΠΟΤΥΠΩΣΗΣ
ΟΚΤΩΒΡΙΟΣ 2001

ΚΛΙΜΑΚΑ	ΙΣΟΔΙΑΣΤΑΣΗ		ΧΡΟΝΟΣ ΣΥΝΤΑΞΗΣ	ΑΡΙΘΜΟΣ ΣΧΕΔΙΟΥ
1:500	1.00		ΟΚΤΩΒΡΙΟΣ 2001	1.2

ΣΥΝΤΑΧΘΗΚΕ	ΕΛΕΓΧΘΗΚΕ 23-1-2002	ΘΕΩΡΗΘΗΚΕ 9-2-2002
Βασίλης Πινιατώρος ΤΟΠΟΓΡΑΦΟΣ ΜΗΧΑΝΙΚΟΣ		ΓΙΑΝΝΗΣ ΜΠΑΡΚΑΣ ΠΟΛΙΤΙΚΟΣ ΜΗΧΑΝΙΚΟΣ

ΤΕΧΝΙΚΟ ΓΡΑΦΕΙΟ ΜΕΛΕΤΩΝ
ΒΑΣΙΛΗΣ Μ. ΠΙΝΙΑΤΩΡΟΣ ΤΟΠΟΓΡΑΦΟΣ ΜΗΧΑΝΙΚΟΣ

ΒΟΥΡΒΑΧΗ 2, 28100 ΑΡΓΟΣΤΟΛΙ
ΤΗΛ. 0671.25865, FAX 26351
email: piniator@hol.gr

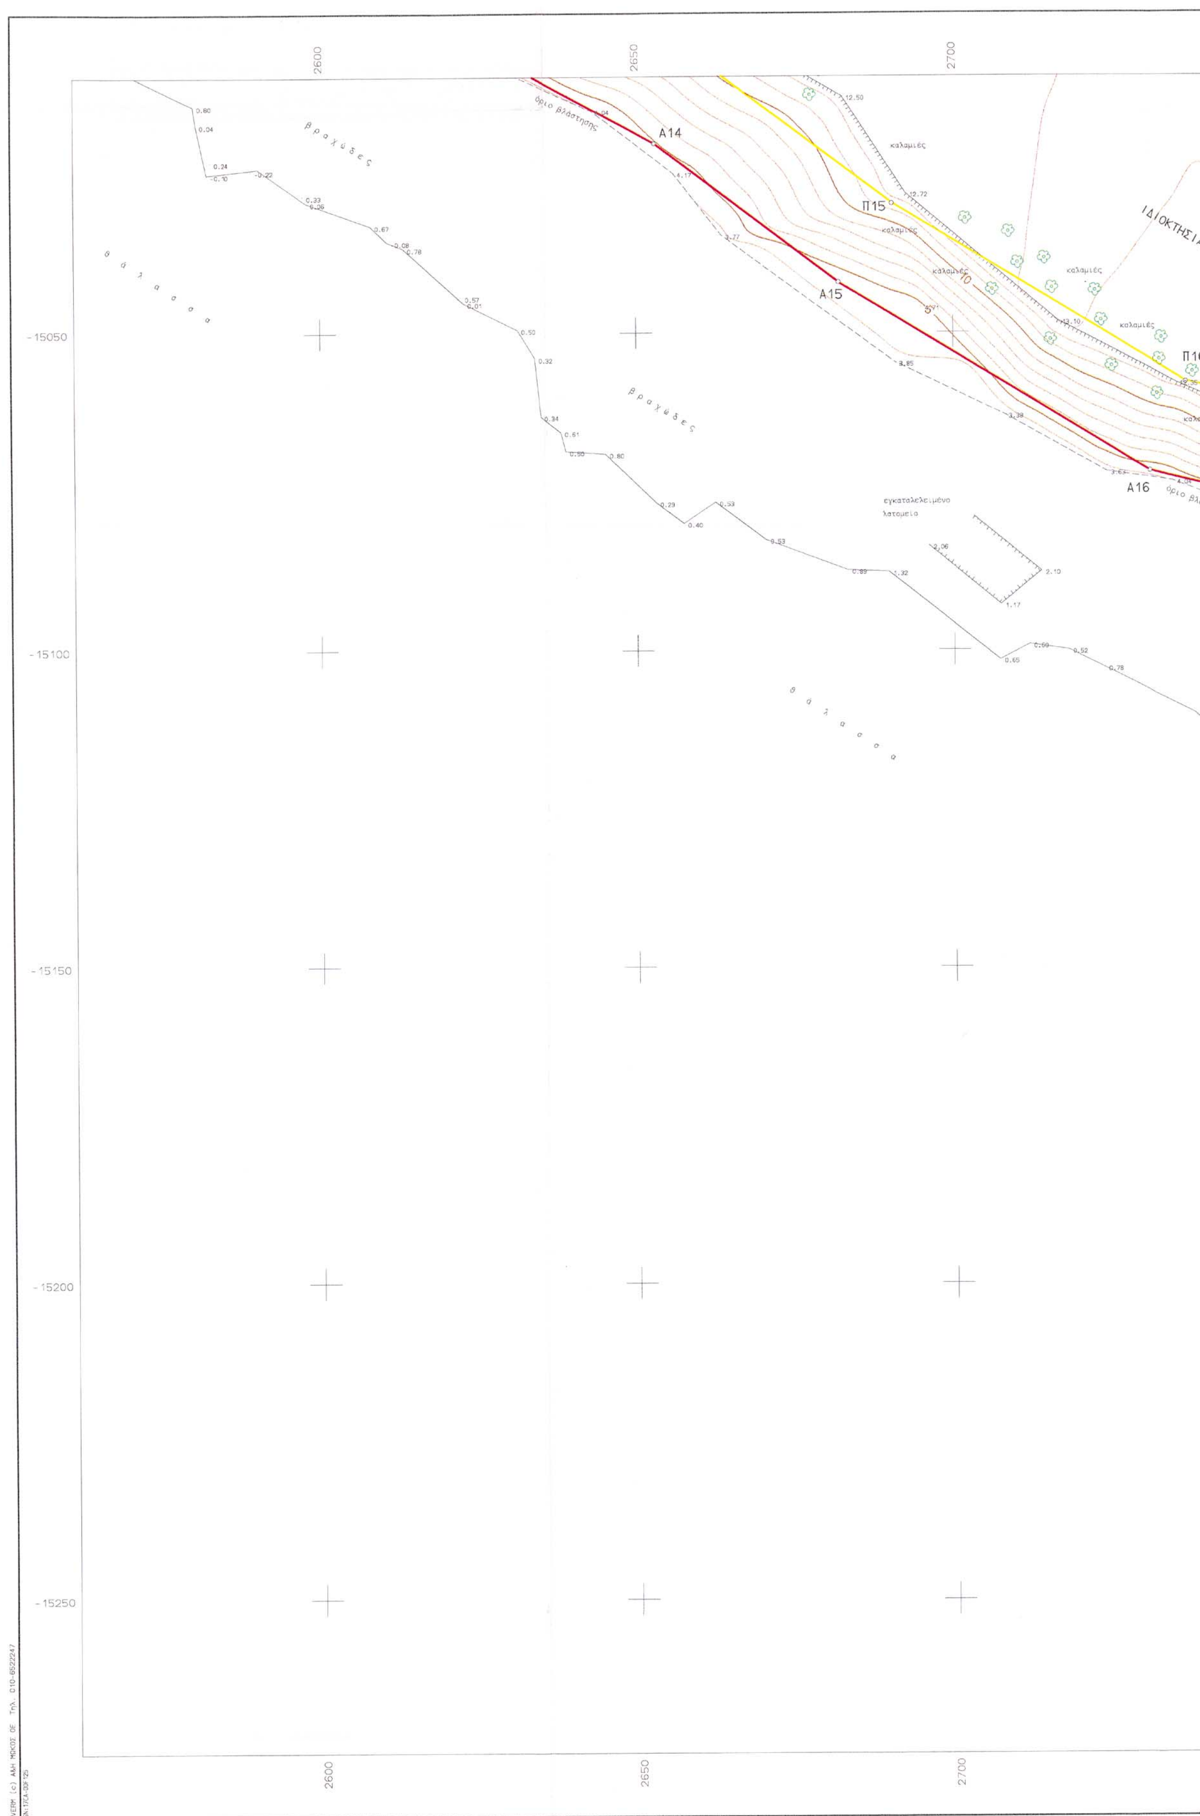

2600
2650
2700
-15050
-15100
-15150
-15200
-15250
Α14
Α15
Α16
Π15
Π16
όριο βλάστησης
βραχώδες
θάλασσα
καλαμιές
ΙΔΙΟΚΤΗΣΙΑ
εγκαταλελειμένα λατομεία


2750
2800
2850
2900
Σ2
13.31
ΑΛΕΞΑΤΟΥ
Π17
Π18
Π19
Π20
Π21*
Α17
Α18
Α19
Α20
Α21*
Σ3
10.39
Σ4
9.29
Σ25
4.41
βραχώδες
θάλασσα
2750
2800
2850
2900

ΣΥΜΒΟΛΙΣΜΟΙ

Γραμμή Αιγιαλού (ερυθρά)

Γραμμή Παραλίας (κίτρινη)

ΠΙΝΑΚΑΣ ΣΥΝΤΕΤΑΓΜΕΝΩΝ ΚΟΡΥΦΩΝ ΑΙΓΙΑΛΟΥ ΚΑΙ ΠΑΡΑΛΙΑΣ

Α/Α	-x	-y	Α/Α	-x	-y
Α0	1969.00	-14668.00	Π0	1979.49	-14657.28
Α1	2003.00	-14695.00	Π1	2015.24	-14685.57
Α2	2017.00	-14727.00	Π2	2027.08	-14712.61
Α3	2048.00	-14729.00	Π3	2043.79	-14713.69
Α4	2083.00	-14705.00	Π4	2076.55	-14691.23
Α5	2122.00	-14694.00	Π5	2122.19	-14678.35
Α6	2193.00	-14716.00	Π6	2198.53	-14702.01
Α7	2271.00	-14754.00	Π7	2278.09	-14740.77
Α8	2322.00	-14784.00	Π8	2330.61	-14771.66
Α9	2400.00	-14848.00	Π9	2408.69	-14835.73
Α10	2474.00	-14893.00	Π10	2484.21	-14881.65
Α11	2490.00	-14914.00	Π11	2501.11	-14903.83
Α12	2525.00	-14946.00	Π12	2534.08	-14933.98
Α13	2573.50	-14976.00	Π13	2581.08	-14963.05
Α14	2653.00	-15020.00	Π14	2661.20	-15007.39
Α15	2682.00	-15042.00	Π15	2690.47	-15029.59
Α16	2731.00	-15072.00	Π16	2736.80	-15057.96
Α17	2756.00	-15078.00	Π17	2760.83	-15063.73
Α18	2774.00	-15086.00	Π18	2781.72	-15073.01
Α19	2826.00	-15126.00	Π19	2837.16	-15115.66
Α20	2879.00	-15207.00	Π20	2890.63	-15197.38
Α21	2910.00	-15237.00	Π21	2921.19	-15227.01

ΠΙΝΑΚΑΣ ΣΥΝΤΕΤΑΓΜΕΝΩΝ ΣΤΑΣΕΩΝ ΑΠΟΤΥΠΩΣΗΣ

α/α	x	y	h	α/α	x	y	h
Σ1	2532.25	-14862.33	13.51	Σ8	2255.94	-14718.60	4.16
Σ2	2750.91	-15018.15	13.31	Σ21	2045.72	-14730.54	6.07
Σ3	2851.44	-15063.89	10.39	Σ22	2015.33	-14738.06	6.36
Σ4	2891.15	-15131.75	9.29	Σ23	2091.50	-14700.29	2.80
Σ5	1952.33	-14670.37	5.07	Σ24	2521.33	-14804.36	14.15
Σ6	2086.99	-14664.44	3.35	Σ25	2816.53	-15151.46	4.41
Σ7	2157.72	-14726.28	1.52				

Η ΕΠΙΤΡΟΠΗ

Η Πρόεδρος — τα μέλη

Εφοριακός ΠΕ/Α

Ι. ΜΠΑΡΚΑΣ Πολιτ. Μηχ/κός

Ιωάννης Χαλμούκης Δ/ντής ΠΕ.ΧΩ.

ΠΛΟΙΑΡΧΟΣ Λ.Σ.

ΕΛΛΗΝΙΚΗ ΔΗΜΟΚΡΑΤΙΑ

ΝΟΜΟΣ ΚΕΦΑΛΛΗΝΙΑΣ

ΤΟΠΟΓΡΑΦΙΚΟ ΔΙΑΓΡΑΜΜΑ

ΚΑΘΟΡΙΣΜΟΥ ΟΡΙΩΝ ΑΙΓΙΑΛΟΥ & ΠΑΡΑΛΙΑΣ

ΝΟΜΟΣ : ΚΕΦΑΛΛΗΝΙΑΣ

ΔΗΜΟΣ : ΑΡΓΟΣΤΟΛΙΟΥ

ΠΕΡΙΟΧΗ : ΜΗΝΙΕΣ - "Περνακίδια"

ΕΝΔΙΑΦΕΡΟΜΕΝΟΣ:
ΔΙΟΝΥΣΙΟΣ ΚΑΡΛΗΣ

ΓΡΑΜΜΗ ΑΙΓΙΑΛΟΥ

ΓΡΑΜΜΗ ΠΑΡΑΛΙΑΣ

ΓΡΑΜΜΗ ΠΑΛ. ΑΙΓΙΑΛΟΥ

ΕΞΑΡΤΗΣΗ
ΚΡΑΤΙΚΟ ΤΡΙΓ/ΚΟ ΔΙΚΤΥΟ
ΠΡΟΒΟΛΗ Hatt

ΥΨΟΜΕΤΡΙΚΗ ΑΦΕΤΗΡΙΑ
ΣΤΑΘΜΗ ΘΑΛΑΣΣΗΣ

ΜΕΘΟΔΟΣ ΑΠΟΤΥΠΩΣΗΣ
ΕΠΙΓΕΙΑ, ΤΑΧΥΜΕΤΡΙΚΗ

ΧΡΟΝΟΣ ΑΠΟΤΥΠΩΣΗΣ
ΟΚΤΩΒΡΙΟΣ 2001

ΕΘΝΙΚΟ ΤΥΠΟΓΡΑΦΕΙΟ
Για τεχνικούς λόγους στο σχεδιάγραμμο έγινε σμίκρυνση κατά ποσοστό 42 %

ΚΛΙΜΑΚΑ	ΙΣΟΔΙΑΣΤΑΣΗ	ΧΡΟΝΟΣ ΣΥΝΤΑΞΗΣ	ΑΡΙΘΜΟΣ ΣΧΕΔΙΟΥ
1:500	1.00	ΟΚΤΩΒΡΙΟΣ 2001	1.3

ΣΥΝΤΑΧΘΗΚΕ — ΕΛΕΓΧΘΗΚΕ 23-1-2002 — ΘΕΩΡΗΘΗΚΕ 9-2-2002

Βασίλης Πινιατώρος ΤΟΠΟΓΡΑΦΟΣ ΜΗΧΑΝΙΚΟΣ

Γ. ΙΩΑΝΝΗΣ ΜΠΑΡΚΑΣ ΠΟΛΙΤΙΚΟΣ ΜΗΧΑΝΙΚΟΣ

ΤΕΧΝΙΚΟ ΓΡΑΦΕΙΟ ΜΕΛΕΤΩΝ
ΒΑΣΙΛΗΣ Μ. ΠΙΝΙΑΤΩΡΟΣ ΤΟΠΟΓΡΑΦΟΣ ΜΗΧΑΝΙΚΟΣ

ΒΟΥΡΒΑΧΗ 2, 28100 ΑΡΓΟΣΤΟΛΙ
ΤΗΛ. 0671.25865, FAX 26351
email: piniator@hol.gr

ΑΡΧΕΙΟ: KARLIS3.FPL

ΕΘΝΙΚΟ ΤΥΠΟΓΡΑΦΕΙΟ

ΕΦΗΜΕΡΙΔΑ ΤΗΣ ΚΥΒΕΡΝΗΣΕΩΣ

ΚΑΠΟΔΙΣΤΡΙΟΥ 34 * ΑΘΗΝΑ 104 32 * TELEX 223211 YPET GR * FAX 210 52 21 004
ΗΛΕΚΤΡΟΝΙΚΗ ΔΙΕΥΘΥΝΣΗ: http: www.et.gr – e-mail: webmaster @ et.gr

Πληροφορίες Α.Ε. - Ε.Π.Ε. και λοιπών Φ.Ε.Κ.: 210 527 9000-4
Φωτοαντίγραφα παλαιών ΦΕΚ - ΒΙΒΛΙΟΘΗΚΗ - ΜΑΡΝΗ 8 - Τηλ. (210)8220885 - 8222924
Δωρεάν διάθεση τεύχους Προκηρύξεων ΑΣΕΠ αποκλειστικά από Μάρνη 8

ΠΕΡΙΦΕΡΕΙΑΚΑ ΓΡΑΦΕΙΑ ΠΩΛΗΣΗΣ Φ.Ε.Κ.

ΘΕΣΣΑΛΟΝΙΚΗ - Βασ. Όλγας 227	**(2310) 423 956**	**ΛΑΡΙΣΑ** - Διοικητήριο	**(2410) 597449**
ΠΕΙΡΑΙΑΣ - Ευριπίδου 63	**(210) 413 5228**	**ΚΕΡΚΥΡΑ** - Σαμαρά 13	**(26610) 89 157**
ΠΑΤΡΑ - Κορίνθου 327	**(2610) 638 109**		**(26610) 89 105**
	(2610) 638 110	**ΗΡΑΚΛΕΙΟ** - Πλ. Ελευθερίας 1	**(2810) 396 409**
ΙΩΑΝΝΙΝΑ - Διοικητήριο	**(26510) 87215**	**ΛΕΣΒΟΣ** - Αγ. Ειρήνης 10	**(22510) 37 181**
ΚΟΜΟΤΗΝΗ - Δημοκρατίας 1	**(25310) 22 858**		**(22510) 37 187**

ΤΙΜΗ ΠΩΛΗΣΗΣ ΦΥΛΛΩΝ ΕΦΗΜΕΡΙΔΟΣ ΤΗΣ ΚΥΒΕΡΝΗΣΕΩΣ

Σε έντυπη μορφή:
- Για τα ΦΕΚ από 1 μέχρι 40 σελίδες 1 euro.
- Για τα ΦΕΚ από 40 σελίδες και πάνω η τιμή προσαυξάνεται κατά 0,05 euro για κάθε επιπλέον σελίδα.

Σε μορφή CD:

Τεύχος	Περίοδος	EURO	Τεύχος	Περίοδος	EURO
Α.Ε. & Ε.Π.Ε.	Μηνιαίο	60	Αναπτυξιακών Πράξεων και Συμβάσεων (Τ.Α.Π.Σ.)	Ετήσιο	75
Α΄ και Β΄	3μηνιαίο	75	Νομικών Προσώπων Δημοσίου Δικαίου (Ν.Π.Δ.Δ.)	Ετήσιο	75
Α΄, Β΄ και Δ΄	3μηνιαίο	90	Δελτίο Εμπορικής και Βιομηχανικής Ιδιοκτησίας (Δ.Ε.Β.Ι.)	Ετήσιο	75
Α΄	Ετήσιο	180	Ανωτάτου Ειδικού Δικαστηρίου	Ετήσιο	75
Β΄	Ετήσιο	210	Διακηρύξεων Δημοσίων Συμβάσεων	Ετήσιο	75
Γ	Ετήσιο	60			
Δ΄	Ετήσιο	150			
Παράρτημα	Ετήσιο	75			

Η τιμή πώλησης του Τεύχους Α.Ε. & Ε.Π.Ε. σε μορφή CD - rom για δημοσιεύματα μετά το 1994 καθορίζεται σε 30 euro ανά τεμάχιο, ύστερα από σχετική παραγγελία.
Η τιμή διάθεσης φωτοαντιγράφων ΦΕΚ 0,15 euro ανά σελίδα

ΕΤΗΣΙΕΣ ΣΥΝΔΡΟΜΕΣ Φ.Ε.Κ.

Τεύχος	Σε έντυπη μορφή: Κ.Α.Ε. Προϋπολογισμού 2531 euro	Σε έντυπη μορφή: Κ.Α.Ε. ΤΑΠΕΤ 3512 euro	Από το Internet: Κ.Α.Ε. Προϋπολογισμού 2531 euro	Από το Internet: Κ.Α.Ε. ΤΑΠΕΤ 3512 euro
Α΄ (Νόμοι, Π.Δ., Συμβάσεις κτλ.)	205	10,25	176	8,80
Β΄ (Υπουργικές αποφάσεις κτλ.)	293	14,65	205	10,25
Γ΄ (Διορισμοί, απολύσεις κτλ. Δημ. Υπαλλήλων)	59	2,95	ΔΩΡΕΑΝ	- -
Δ΄ (Απαλλοτριώσεις, πολεοδομία κτλ.)	293	14,65	147	7,35
Αναπτυξιακών Πράξεων και Συμβάσεων (Τ.Α.Π.Σ.)	147	7,35	88	4,40
Ν.Π.Δ.Δ. (Διορισμοί κτλ. προσωπικού Ν.Π.Δ.Δ.)	59	2,95	ΔΩΡΕΑΝ	- -
Παράρτημα (Προκηρύξεις θέσεων ΔΕΠ κτλ.)	30	1,50	ΔΩΡΕΑΝ	- -
Δελτίο Εμπορικής και Βιομ/κής Ιδιοκτησίας (Δ.Ε.Β.Ι.)	59	2,95	30	1,50
Ανωτάτου Ειδικού Δικαστηρίου (Α.Ε.Δ.)	ΔΩΡΕΑΝ	-	ΔΩΡΕΑΝ	- -
Προκηρύξεων Α.Σ.Ε.Π.	ΔΩΡΕΑΝ	-	ΔΩΡΕΑΝ	- -
Ανωνύμων Εταιρειών & Ε.Π.Ε.	2.054	102,70	587	29,35
Διακηρύξεων Δημοσίων Συμβάσεων (Δ.Δ.Σ.)	205	10,25	88	4,40
Α΄, Β΄ και Δ΄			352	17,60

Το κόστος για την ετήσια συνδρομή σε ηλεκτρονική μορφή για τα προηγούμενα έτη προσαυξάνεται πέραν του ποσού της ετήσιας συνδρομής του έτους 2003 κατά 6 euro ανά έτος παλαιότητας και κατά τεύχος

* Οι συνδρομές του εσωτερικού προπληρώνονται στις ΔΟΥ που δίνουν αποδεικτικό είσπραξης (διπλότυπο) το οποίο με τη φροντίδα του ενδιαφερομένου πρέπει να στέλνεται στην Υπηρεσία του Εθνικού Τυπογραφείου.
* Η πληρωμή του υπέρ ΤΑΠΕΤ ποσοστού που αντιστοιχεί σε συνδρομές, εισπράττεται και από τις ΔΟΥ.
* Οι συνδρομητές του εξωτερικού έχουν τη δυνατότητα λήψης των δημοσιευμάτων μέσω internet, με την καταβολή των αντίστοιχων ποσών συνδρομής και ΤΑΠΕΤ.
* Οι Νομαρχιακές Αυτοδιοικήσεις, οι Δήμοι, οι Κοινότητες ως και οι επιχειρήσεις αυτών πληρώνουν το μισό χρηματικό ποσό της συνδρομής και ολόκληρο το ποσό υπέρ του ΤΑΠΕΤ.
* Η συνδρομή ισχύει για ένα χρόνο, που αρχίζει την 1η Ιανουαρίου και λήγει την 31η Δεκεμβρίου του ίδιου χρόνου. Δεν εγγράφονται συνδρομητές για μικρότερο χρονικό διάστημα.
* Η εγγραφή ή ανανέωση της συνδρομής πραγματοποιείται το αργότερο μέχρι την 31ην Δεκεμβρίου κάθε έτους.
* Αντίγραφα διπλοτύπων, ταχυδρομικές επιταγές και χρηματικά γράμματια δεν γίνονται δεκτά.

Οι υπηρεσίες εξυπηρέτησης των πολιτών λειτουργούν καθημερινά από 08.00΄ έως 13.00΄

ΑΠΟ ΤΟ ΕΘΝΙΚΟ ΤΥΠΟΓΡΑΦΕΙΟ